APPLICATION (ensemble) TOEPASSING (samenstelling)	N° dessin d'ensemble Samenstellingsplan N°
Baie frontale encadrée	B01 1 001 413
Begeleide frontale bee	318-7-002M 1/4

GLACE VUE DE L'INTERIEUR
GEZIEN RUIT VAN HET BINNENSTE

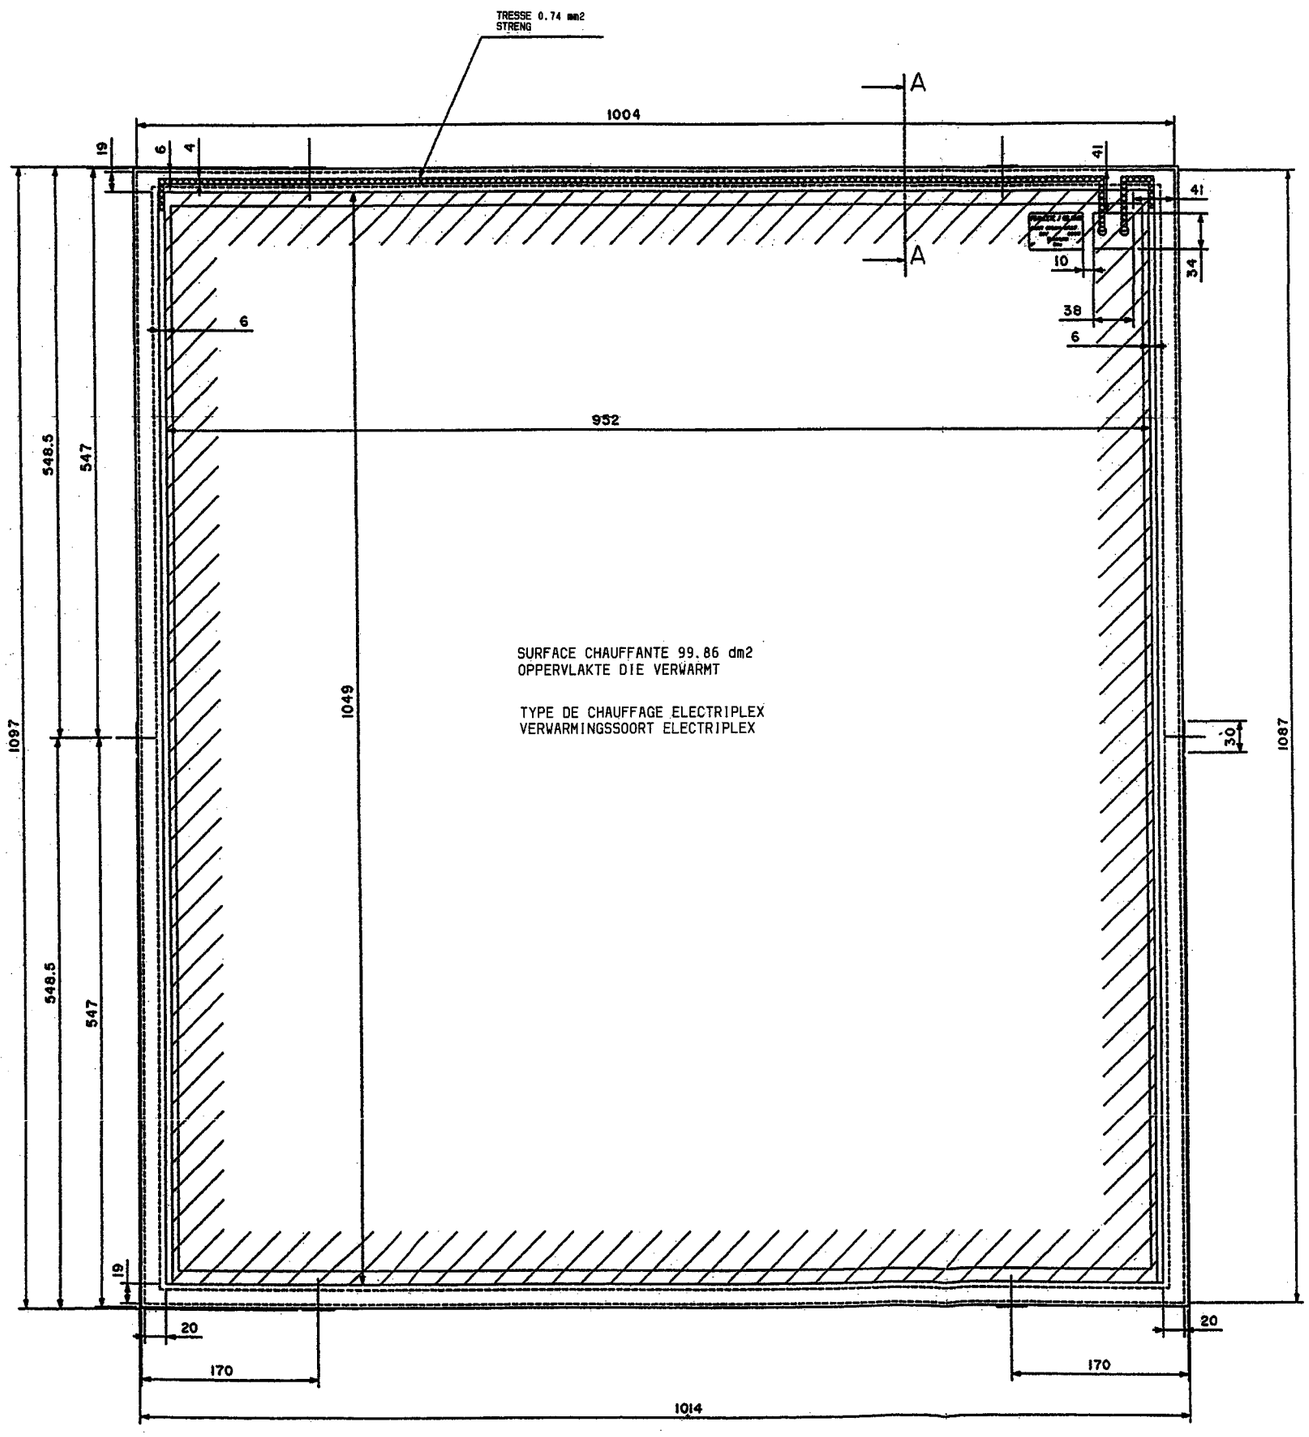

DETAIL DU MARQUAGE
DETAIL VAN MERKEN
LISIBLE DE L'INTERIEUR
LEESBAAR VAN HET BINNENSTE

FEUILLETE / GELAAGD
SAINT GOBAIN SULLY
110V 699W
Electriplex
N° Date

SECTION AA
Echelle 2/1
AFDELING AA
Schaal 2/1

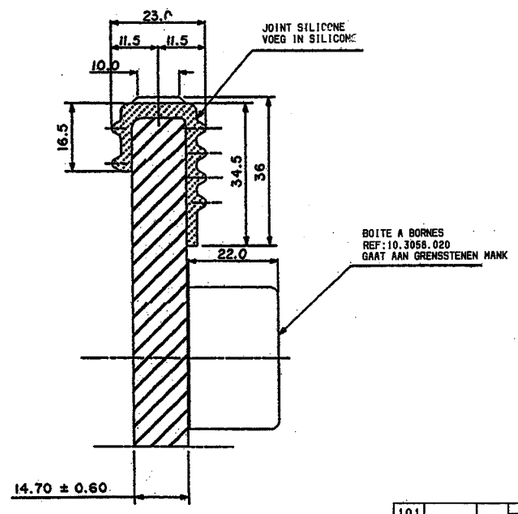

Repère Merk	N° de codific. N° van codif.	Quant. Aantal	Matiere ou dessin Stof of tekening	Dénomination Benaming	Masse/Masse (kg) Repart./Aertoon (kg)
101		.	ensemble composant: Geheel bevatstand		32.6 kg/m2

Controle suivant PLQ TI 96.03 au dernier indice
Volgende controle PLQ TI 96.03 aan de laatste index

Controle suivant PLQ TI 97.06 au dernier indice
Volgende controle PLQ TI 97.06 aan de laatste index

Code produit : FVMA00B252 Glace nue
Code van product : FVMA00B252 Naakte ruit

Code produit : FVMA00B251 Glace encadrée
Code van product : FVMA00B251 Begeleide ruit

CARACTERISTIQUES ELECTRIQUES A 20°c ELEKTRISCHE KENMERKEN AAN 20°c	
Surface chauffante Oppervlakte die verwarmt	= 99.86 dm2
Puissance spécifique Specifieke macht	= 7 W/dm2
Puissance totale Totale macht	= 699 W
Tension d'alimentation Voedingsspanning	= 110 V
Intensité Intensiteit	= 6.35 A
Résistance Weerstand	= 17.31 Ω ± 15%

Ces vitres frontales doivent répondre aux prescriptions de la spécification technique L-47.

Deze kopruiten moeten beantwoorden aan de voorschriften van de technische bepaling L-47.

Dat.	Modifications	Wijzigingen	Visa	Visa
07/07/98	Ajoute Spécification L-47	Bepaling L-47 bijgevoegd	Mzz	A

Protection/Beschering:

Matériel/Stof:

HLE 13-30
I 11 BDx
BAIE FRONTALE
+ JOINT

HLE 13-30
I 11 BDx
FRONTALE BES
+ VOEG

Kg/m NBM

Tol:

Echelle/Schaal: 1:1

318-7-002M 3/4

Feuille/Blad 01 / Nombre/Aantal 01

Bureau .....

Format: A0

Dessiné / Getekend: — —
Vérifié / Gecontr.: — —
Approuvé / Goedgekeurd: — —

date ref./Mod.
15.06.98 AD0724

ALSTOM

TRANSPORT Locomotives
BP 3 - 90018 BELFORT Cedex
Tél. 84 54 20 00 - Télécopie 84 54 20 01

Issu de : .

N° DE PLAN
B01 1 001 414 1/1

REV.
E1

CATIA